



- NUVEM ACÚSTICA 200X100X5CM, COR: CINZA ESCURO - FORNECEDOR À DEFINIR
- ACABAMENTO EM TINTA BEGE EXISTENTE
- AR-CONDICIONADO EXISTENTE
- ACABAMENTO EM TINTA BRANCO GELO EXISTENTE
- PORTA DE CORRER DE VIDRO INCOLOR EXISTENTE
- RODAPÉ EM POLIESTIRENO 451 LISO, COR: BRANCO 240X7CM - SANTA LUZIA




- NUVEM ACÚSTICA 200X100X5CM, COR: CINZA ESCURO - FORNECEDOR À DEFINIR
- ACABAMENTO EM TINTA BEGE EXISTENTE
- PORTA DE ACESSO EXISTENTE
- RODAPÉ EM POLIESTIRENO 451 LISO, COR: BRANCO 240X7CM - SANTA LUZIA

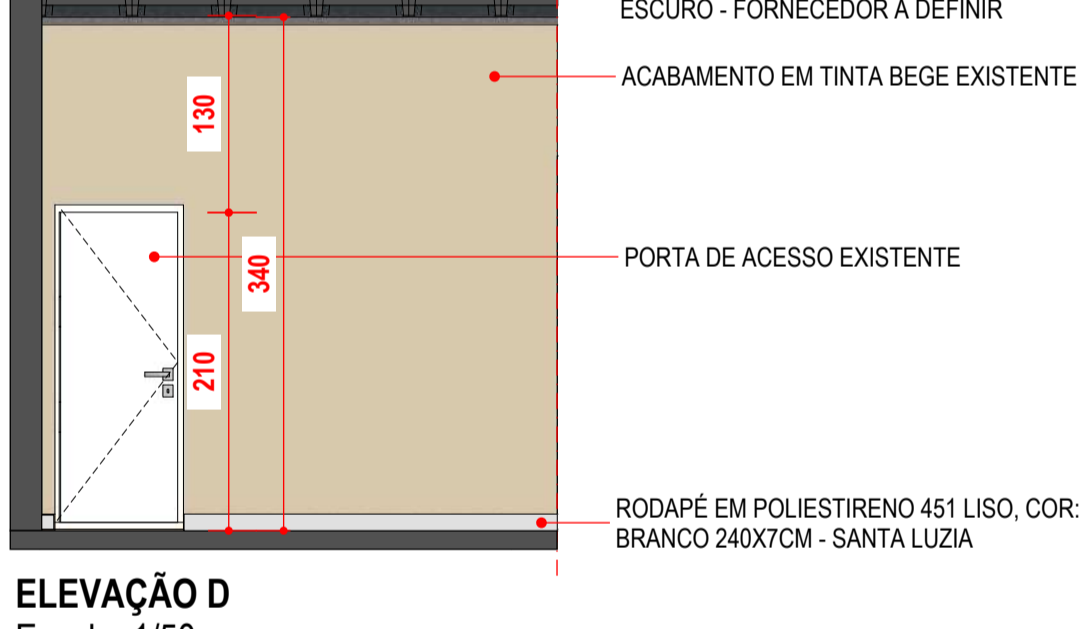


- NUVEM ACÚSTICA 200X100X5CM, COR: CINZA ESCURO - FORNECEDOR À DEFINIR
- PENDENTE OFFICE RETANGULAR 2 TUBULAR T8 120CM 125X12CM ALUMÍNIO E ACRÍLICO PRETO - PORTOFINO PD1043
- LOGO EM CHAPA DE ACRÍLICO BRANCO LEITOSO 5MM DE 30X30CM - ACRILÓJA COM FITA DE LED COB 5 METROS IRC 90 INTERNO 4000K 12VW 12V - PIX ILUMINAÇÃO 36506557
- PORTA CORTA-FOGO EXISTENTE
- PAINEL LISO EM MDF CARVALHO HANOVER - DURATEX
- RODAPÉ EM POLIESTIRENO 451 LISO, COR: BRANCO 240X7CM - SANTA LUZIA

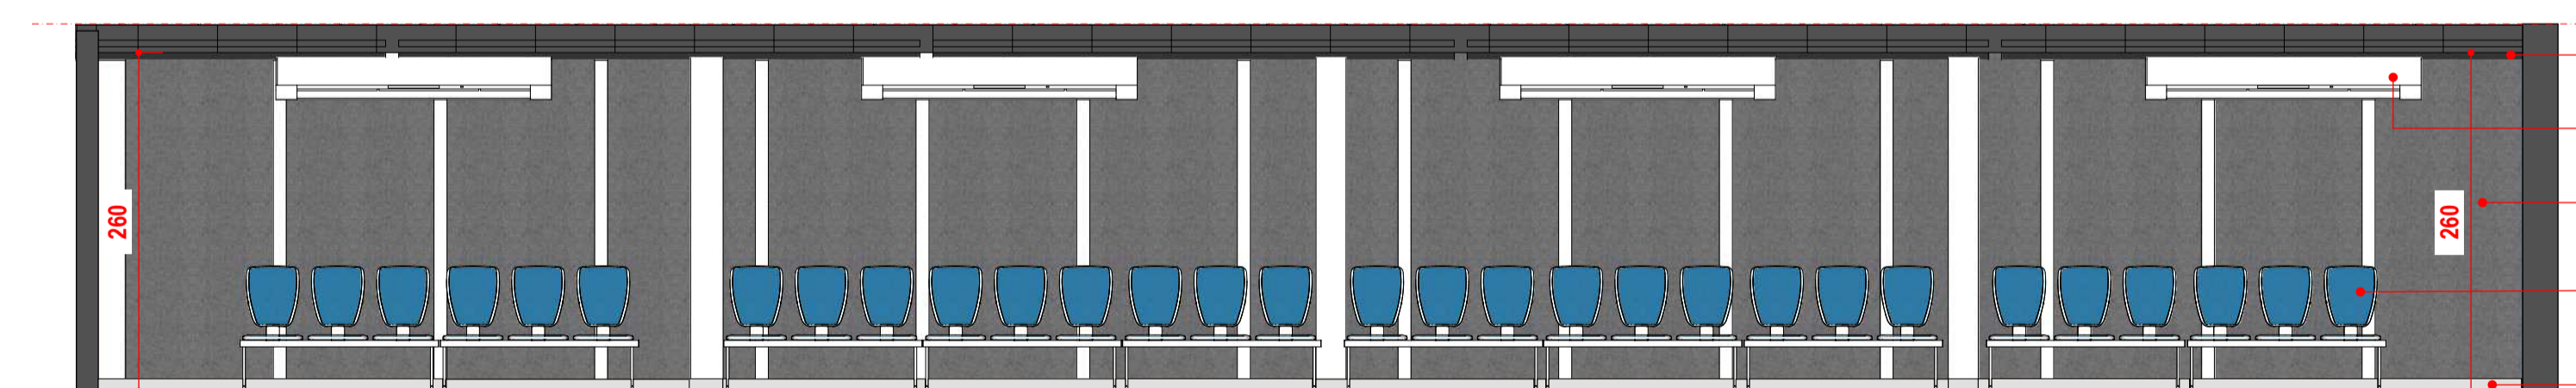

- NUVEM ACÚSTICA 200X100X5CM, COR: CINZA ESCURO - FORNECEDOR À DEFINIR
- AR-CONDICIONADO EXISTENTE
- NUVEM ACÚSTICA 200X100X5CM, COR: CINZA ESCURO - FORNECEDOR À DEFINIR
- CADEIRAS EXISTENTES
- RODAPÉ EM POLIESTIRENO 451 LISO, COR: BRANCO 240X7CM - SANTA LUZIA

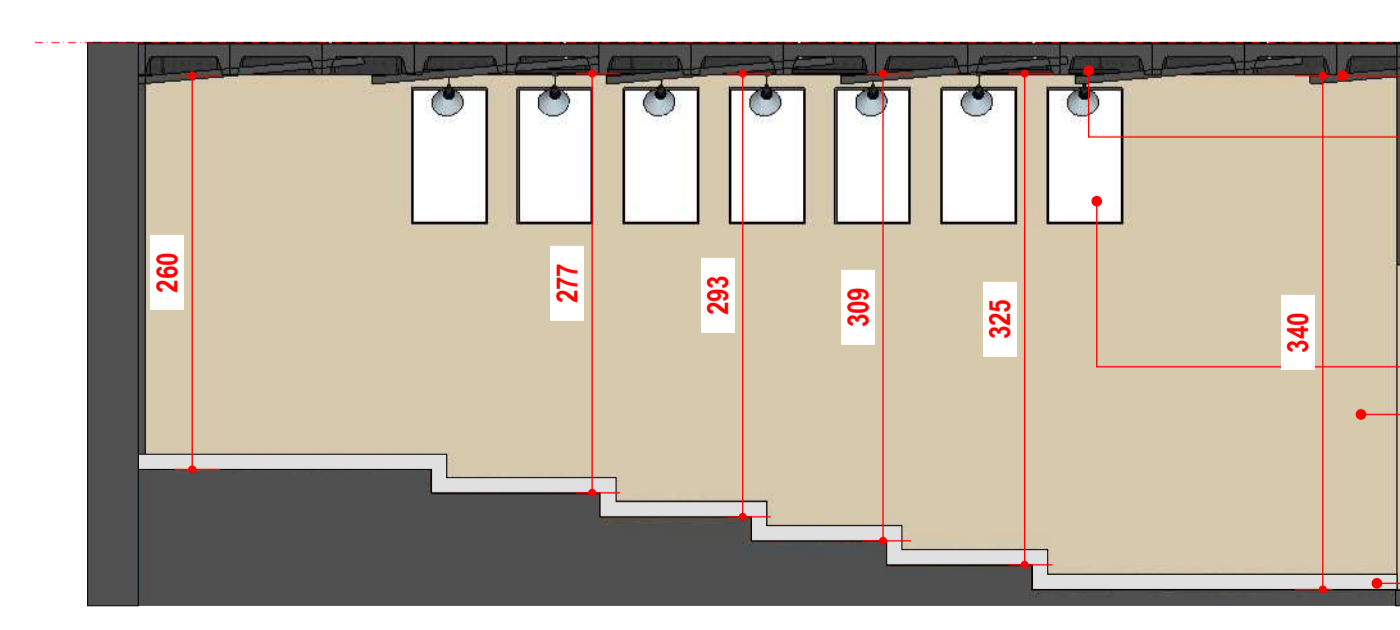

- NUVEM ACÚSTICA 200X100X5CM, COR: CINZA ESCURO - FORNECEDOR À DEFINIR
- TRILHO ELETRIFICADO DE EMBUTIR LINEAR 200X6X2, 1CM ALUMÍNIO E PLÁSTICO PRETO - EVOLED LE-3621 E SPOT DE SOBREPOR FLOW PAR20 12,5X15X13,2CM ALUMÍNIO PRETO - STELLA STL22002PTO
- QUADRO PREFEITOS DA CIDADE
- ACABAMENTO EM TINTA BEGE EXISTENTE
- RODAPÉ EM POLIESTIRENO 451 LISO, COR: BRANCO 240X7CM - SANTA LUZIA

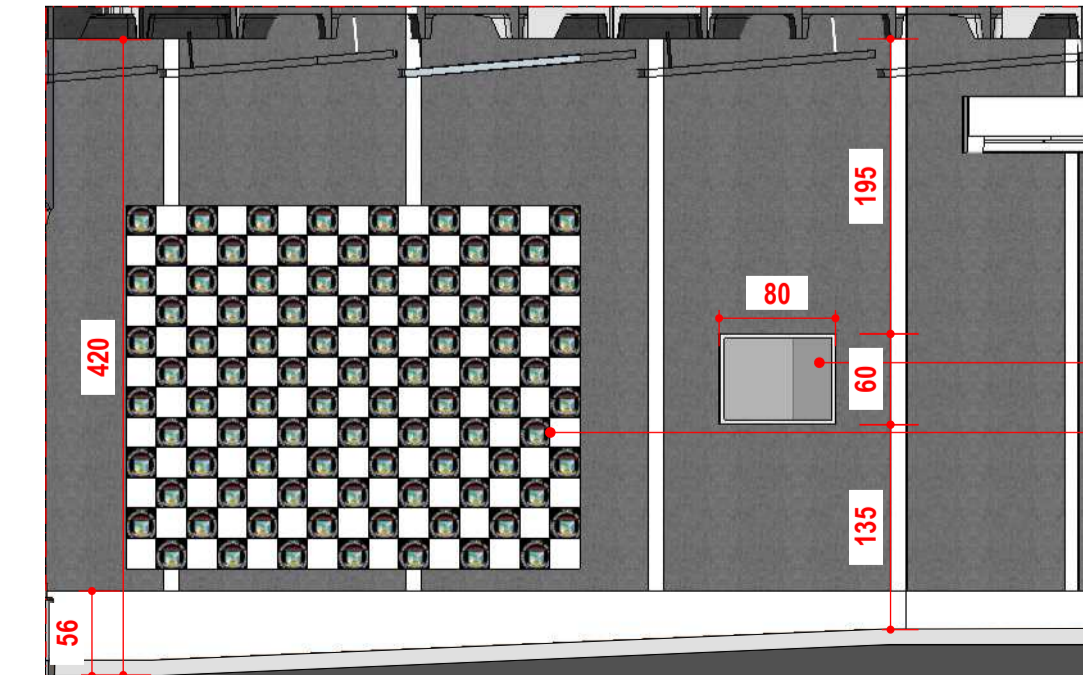

- NUVEM ACÚSTICA 200X100X5CM, COR: CINZA ESCURO - FORNECEDOR À DEFINIR
- AR-CONDICIONADO EXISTENTE
- NUVEM ACÚSTICA 200X100X5CM, COR: CINZA ESCURO - FORNECEDOR À DEFINIR
- JANELA DE VIDRO LISO INCOLOR FIXA COM ACABAMENTO EM PERFIS METÁLICOS
- BANNER EXISTENTE
- ACABAMENTO EM TINTA BRANCO GELO EXISTENTE
- RODAPÉ EM POLIESTIRENO 451 LISO, COR: BRANCO 240X7CM - SANTA LUZIA

**PROJETO EXECUTIVO - PLENÁRIO**

Consultoria e projetos  
(31) 4104-3184  
comercial@dipengenharia.com.br

**DIP ENGENHARIA E PROJETOS**

ENDEREÇO:  
RUA PROFESSORA EFIGÊNIA MENDONÇA PINHEIRO, Nº 199  
BAIRRO: CENTRO  
SARZEDO / MG  
CEP: 32.450-000

PROPRIETÁRIO:  
CÂMARA MUNICIPAL DE SARZEDO CNPJ: 02.306.182/0001-59

RESPONSÁVEL TÉCNICO:  
ISRAEL DAVID ALVES PEREIRA CREA-MG: 191764/D

PROJETISTA:  
PÂMELA DA SILVA

DATA/VERSÃO:  
14/12/2023

ÁREA UTILIZADA:  
239,61 m²

FOLHA:  
01/01

CONTEÚDO DA PRANCHA:  
PLANTA TÉCNICA, PLANTA DE PISO E FACHADAS

OCUPAÇÃO:  
INSTITUCIONAL

GRUPO / DIVISÃO:  
-

NÚMERO DO PROJETO:  
1222-23 REV 00