


PLANTA TÉRREO  
 ÁREA PLANTA TÉRREO = 212,68m²  
 ESC.: 1/50

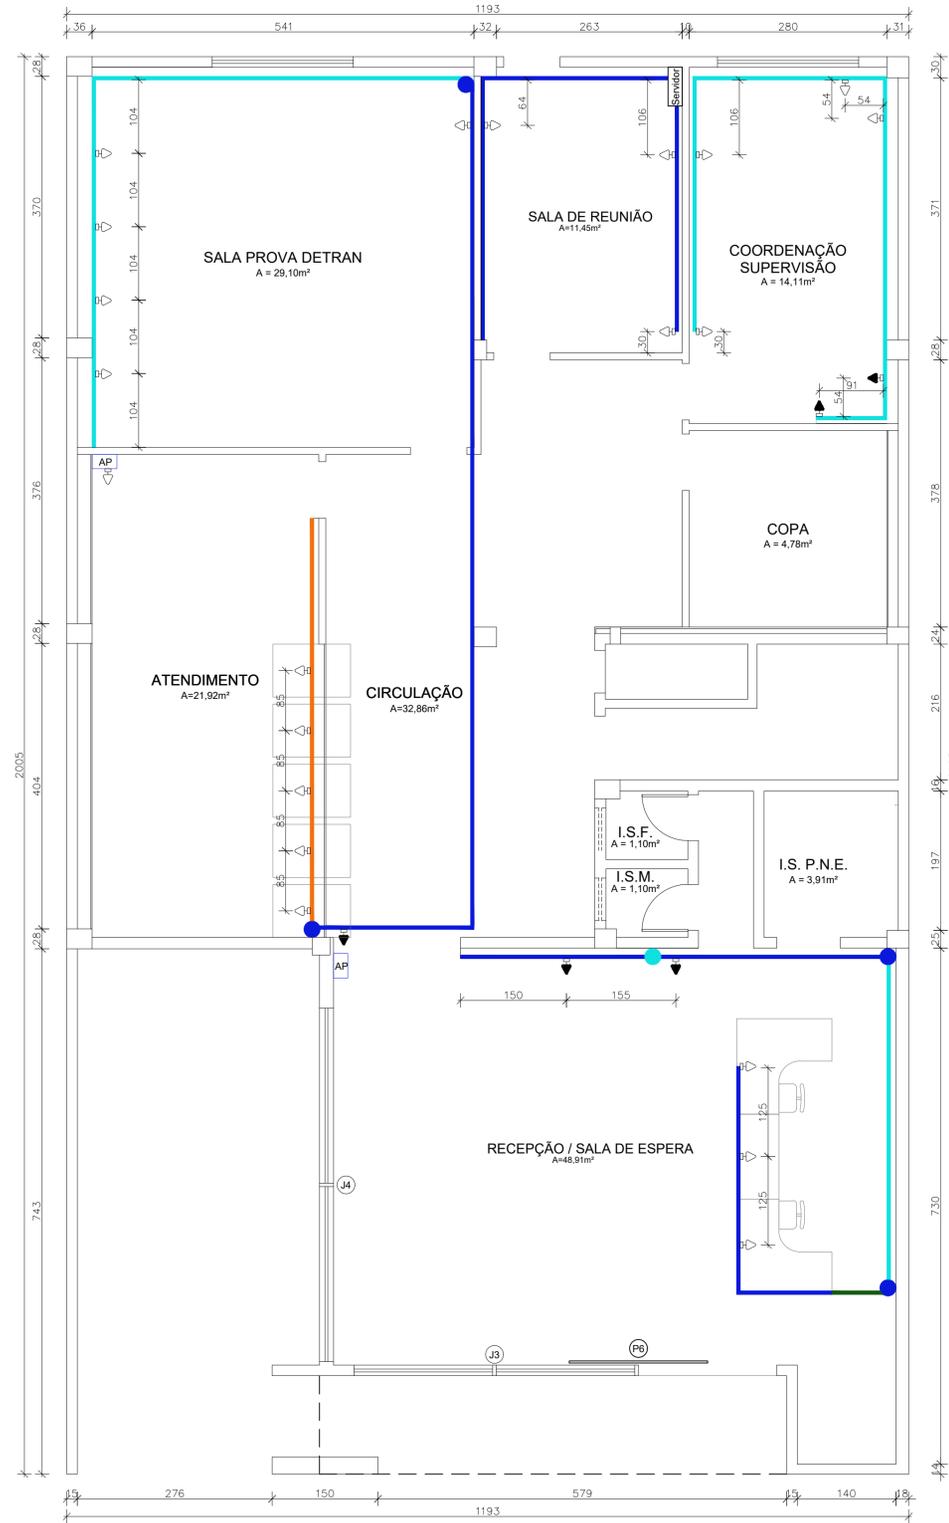

ÁREA = 212,68m²  
 ESC.: 1/50

LEGENDA

- AP ACCESS POINT (AP 360)
- ELETRODUTO POR DENTRO DAS MESAS
- ELETRODUTO DE REDE ACIMA DO TETO
- ELETRODUTO DE REDE 30CM DO CHÃO
- CANALETA PASSA CABOS (TIPO SHOW)
- PONTO DE ELETRODUTO SOBRE A PAREDE
- INDEPENDENTE DA COR
- CAIXA COM PONTO DE REDE
- PONTO DE REDE ALTO

| CARIMBO / PREFEITURA |  |                               |                               |                 |
|----------------------|--|-------------------------------|-------------------------------|-----------------|
| EDIFICAÇÕES          | ÁREA DE PROJEÇÃO   | COEFICIENTE DE APROVEITAMENTO | ÁREA CONSTRUIDA               | —               |
|                      | ÁREA A CONSTRUIR   | T. DE OCUPAÇÃO                | COEFICIENTE DE APROVEITAMENTO | —               |
|                      | ÁREA A DESCONTAR   | Nº DE PISOS                   | T. DE OCUPAÇÃO                | —               |
|                      | ÁREA LÍQUIDA   | Nº DE UNIDADES                | Nº DE UNIDADES                | —               |
|                      | ÁREA TOTAL   | ÁREA PERMEÁVEL                | ÁREA PERMEÁVEL %              | —               |
| TERRENO              | Nº LOTES   | Nº QUADRA                     | BAIRRO                        | ÁREA DO TERRENO |
|                      | LOGRADOURO(S)<br>RUA PROFESSORA EFIGÊNIA M. PINHEIRO, 199            |                               |                               | CÓDIGO          |
| P/ USO DO PROJETO    | RESPONSÁVEL TÉCNICO PELO PROJETO                                     |                               | CAU                           | CADASTRO        |
|                      | MARÍLIA ESTER MUNIZ OTONI<br>QUANTUM - ENGENHARIA E CONSULTORIA LTDA |                               | A126272-6<br>ESTADO MG        | —               |
|                      | PROPRIETÁRIO   |                               | CNPJ                          | OBS             |
|                      | CÂMARA MUNICIPAL DE SARZEDO  |                               | 02.306.182/0001-59            | —               |
| PROJETO              | TÍTULO   | ZONA                          | USO                           | —               |
|                      | PROJETO ESTRUTURAL<br>DETALHE 01/01                                  |                               | FOLHA 01/01                   |                 |
| PREF.                | Nº DO DESENHO  | ARQUIVO                       | Nº PROCESSO                   | CIDADE          |