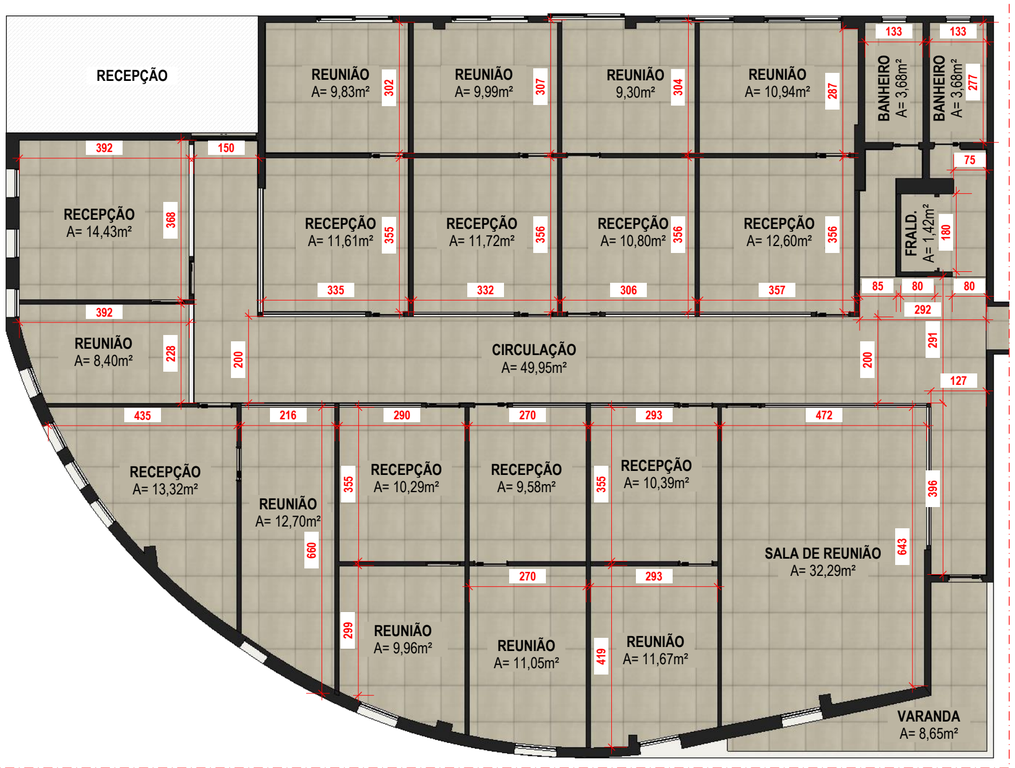

PLANTA BAIXA - PLENÁRIO
ESCALA: 1/100
*Portas Gerais de 80x21cm;
**Boneca da Porta de 10cm;
***Conferir medidas no local.

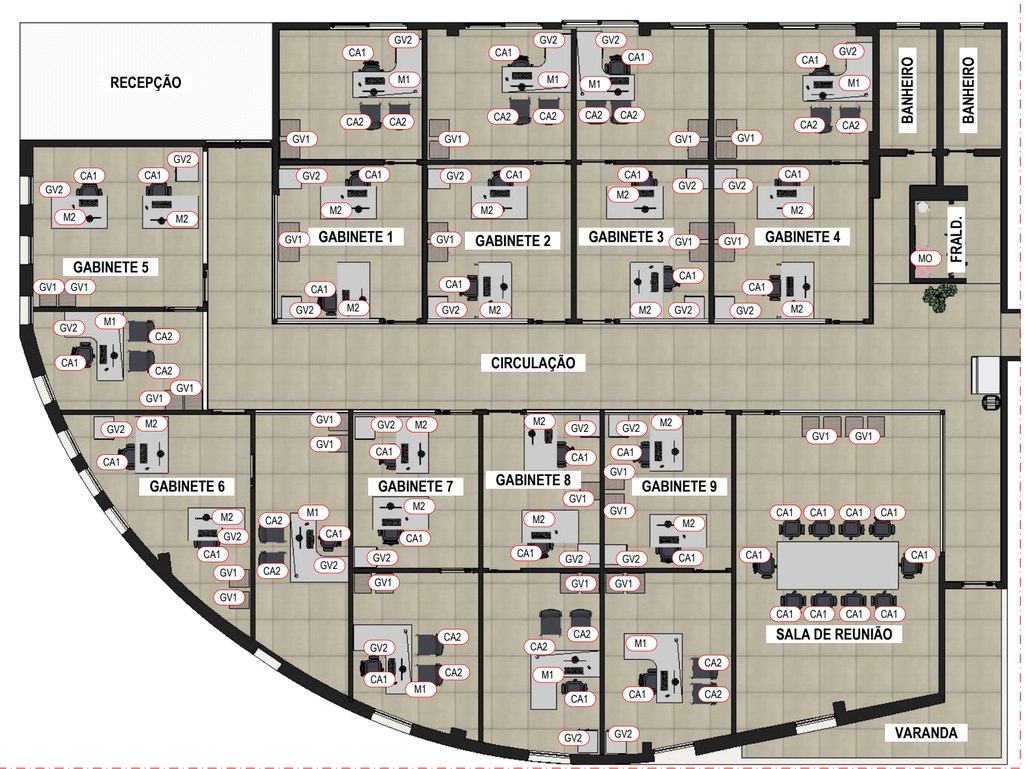

PLANTA LAYOUT
ESCALA: 1/100
*Conferir medidas no local.

LEGENDA PLANTA DE MOBILIÁRIOS	
M1	MESA EM "L" DE ESCRITÓRIO BRANCO TX, 160x135cm, COM PÉS PRETOS
M2	MESA DE ESCRITÓRIO BRANCO TX, 130x75cm, COM PÉS PRETOS
M3	MESA DE REUNIÃO BRANCO TX, 110x280cm, COM PÉS PRETOS
GV1	GAVETEIRO (4 GAVETAS) DE ESCRITÓRIO, EM MDF ASH PIENZA - DURATEX, 40x46x140cm
GV2	GAVETEIRO INFERIOR (3 GAVETAS) DE ESCRITÓRIO, EM MDF BRANCO TX,45x50x50cm
ES	ESTANTE DE AÇO COM 5 PRATELEIRAS
CA1	CADEIRA DE ESCRITÓRIO COM RODINHAS PRETA
CA2	CADEIRA DE ESCRITÓRIO PRETA PÉS DE FERRO
MO	FRALDÁRIO SUSPENSO

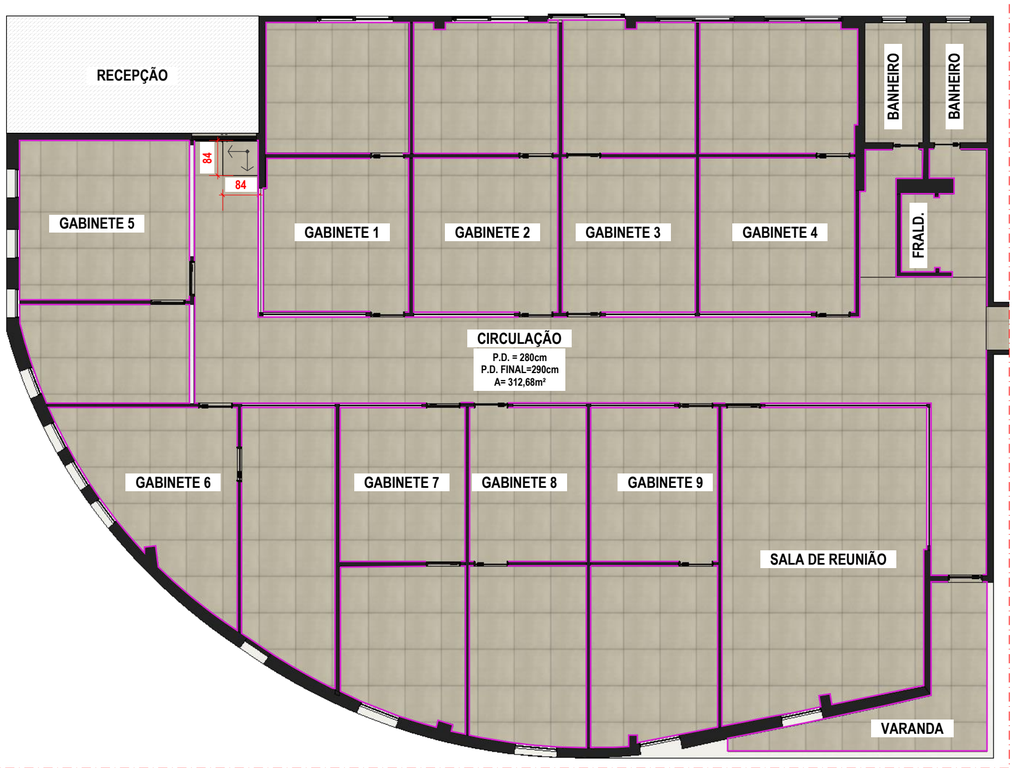

PLANTA PISO
ESCALA: 1/100
*Conferir medidas no local.

LEGENDA PLANTA DE PISO	
	INÍCIO DE ASSENTAMENTO - PORCELANATO MONOCOLOR BEGE, ACETINADO, RET, EXTERNO 84x84cm, AREIA - ELIANE
	RODAPÉ 10CM EM PORCELANATO MONOCOLOR BEGE, ACETINADO, RET, EXTERNO, AREIA - ELIANE

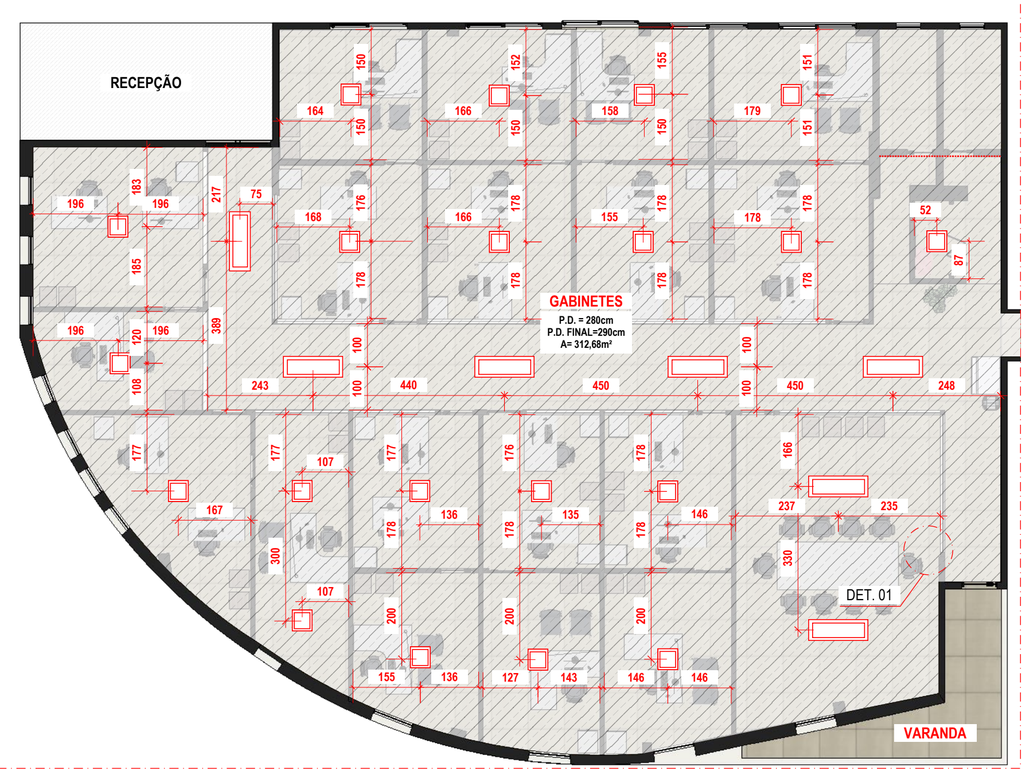

PLANTA FORRO / LUMINOTÉCNICO
ESCALA: 1/100
*Conferir medidas no local.



DET. 01 - GERAL
TABICA DO GESSO
Escala 1:10

LEGENDA LUMINOTÉCNICO	
	PLACA DE LED 22,5X22,5cm BRANCO FRIO
	PLACA DE LED 15X120cm BRANCO FRIO

LEGENDA PLANTA DE FORRO	
	FORRO NOVO - TINTA RENDE E COBRE MUITO, COR: BRANCO GELO, 18L - SUVINIL

DETALHAMENTO EXECUTIVO - GABINETES

Consultoria e projetos
(31) 98611-4144
comercial@dipengenharia.com.br
DIP ENGENHARIA

ENDEREÇO:
R. PROFESSORA EFIGÊNIA M. PINHEIRO, Nº 199
BAIRRO: CENTRO
SARZEDO / MG
CEP: 32.450-000

PROPRIETÁRIO:
CÂMARA MUNICIPAL DE SARZEDO — CNPJ: 02.306.182/0001-59 TEL: (31) 97158-1112

RESPONSÁVEL TÉCNICO:
ISRAEL DAVID ALVES FERREIRA — CREA-MG: 191764/D

PROJETISTA:	DATA/VERSÃO:	ÁREA UTILIZADA:
PÂMELA DA SILVA	05/11/2024	-

CONTEÚDO DA PRANCHA:	FOLHA:
PLANTA BAIXA, PLANTA LAYOUT, PLANTA DE PISO E PLANTA FORRO / LUMINOTÉCNICO	01/03

OCUPAÇÃO:	GRUPO / DIVISÃO:	NÚMERO DO PROJETO:
INSTITUCIONAL	-	1302-24 REV 03

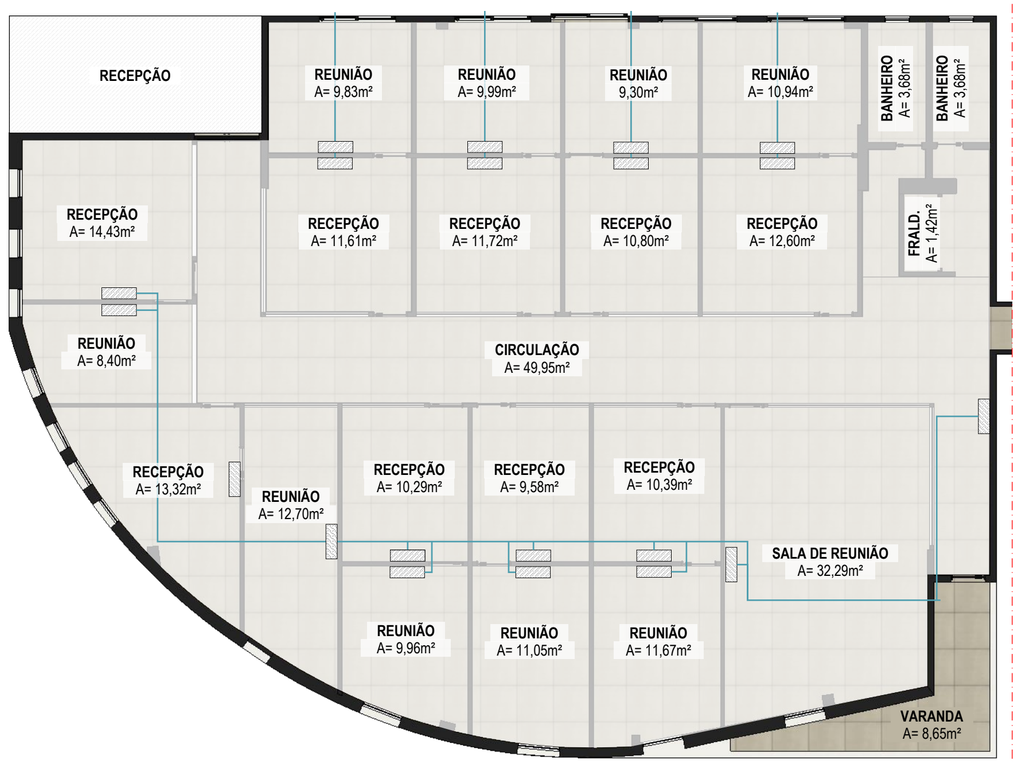

PLANTA AR-CONDICIONADO
ESCALA: 1/100
*Conferir medidas no local.

LEGENDA ACABAMENTOS	
	AR-CONDICIONADO
	DRENO AR-CONDICIONADO

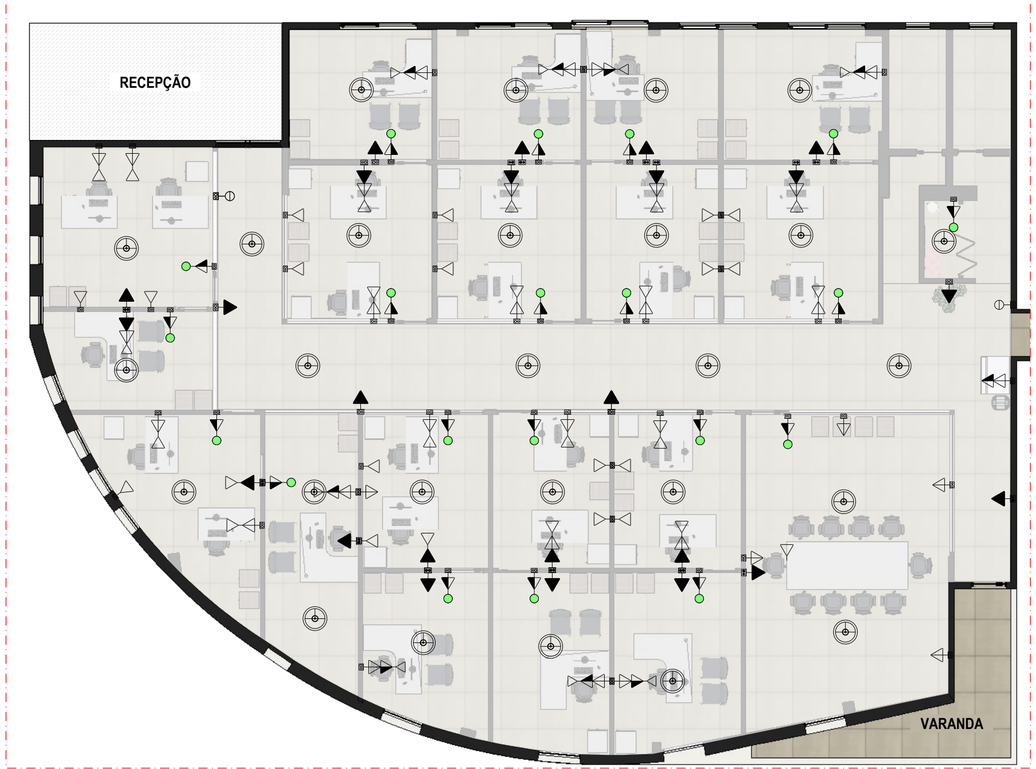

PLANTA ELÉTRICO /DADOS (INTERNET)
ESCALA: 1/100
*Conferir medidas no local.

LEGENDA ELÉTRICO E DADOS (INTERNET)	
	INTERRUPTOR SIMPLES 1 TECLA
	INTERRUPTOR PARALELO 2 TECLAS
	TOMADA BAIXA (H=40cm DO PISO ACABADO)
	TOMADA MÉDIA (H=110cm DO PISO ACABADO)
	TOMADA ALTA (LUMINÁRIA DE EMERGÊNCIA E AR-CONDICIONADO H=180cm DO PISO ACABADO) 110V
	TOMADA RJ45 (INTERNET)
	PONTO GENÉRICO DE LUZ



PLANTA ACABAMENTOS
ESCALA: 1/100
*Conferir medidas no local.

LEGENDA ACABAMENTOS	
	TINTA RENDE E COBRE MUITO, COR: BRANCO GELO, 18L - SUVINIL
	TINTA ACRÍLICA FOSCO, COMPLETO PREMIUM INTERIOR E EXTERIOR CAMURÇA, 18L - SUVINIL
	DIVISÓRIA EM DRAYWALL COM ACABAMENTO EM TINTA RENDE E COBRE MUITO, COR: BRANCO GELO, 18L - SUVINIL E VIDRO INCOLOR H=100cm

QUANTITATIVO

PISO

IMAGEM	DESCRIÇÃO	QTDE	QTDE CAIXAS
	PORCELANATO MONOCOLOR BEGE, ACETINADO, RET, EXTERNO 84x84cm, AREIA - ELIANE	312,68m²	163 caixas - 2,12m² por caixa
	RODAPÉ EM PORCELANATO MONOCOLOR BEGE, ACETINADO, RET, EXTERNO 10cm, AREIA - ELIANE	324,25m lineares	-

TINTA (PAREDES E FORRO)

IMAGEM	DESCRIÇÃO	QTDE	QTDE LATAS
	TINTA RENDE E COBRE MUITO, COR: BRANCO GELO, 18L - SUVINIL	636,35m²	2 LATAS - 2 demãos
	TINTA ACRÍLICA FOSCO, COMPLETO PREMIUM INTERIOR E EXTERIOR CAMURÇA, 3,6L - SUVINIL	26,41m²	1 LATA- 2 demãos

QUADRO DE AVISOS GERAIS

- CONFERIR MEDIDAS NO LOCAL;
- CONFERIR MEDIDAS NO LOCAL ANTES DA INSTALAÇÃO DOS MÓVEIS;
- PROJETO SUGESTIVO DE MÓVEIS, SEGUIR PROJETO, MEDIDAS E MODULAÇÕES DO FORNECEDOR;
- RESPONSABILIDADE DO FORNECEDOR MEDIR E AJUSTAR O PROJETO;
- TOMADAS PARA OS PONTOS DE AR-CONDICIONADO DE 20A;
- INSTALAR PENDENTES APÓS AS INSTALAÇÃO DE TODOS OS MÓVEIS E MARCENARIA, E CENTRALIZA-LOS AO MÓVEL;
- CONFERIR METRAGEM DOS RODAPÉS;
- CONFERIR QUANTITATIVO DE PEÇAS DOS REVESTIMENTOS;
- COLOCAR RODAPÉS APÓS INSTALAÇÃO DO DRAYWALL.

DETALHAMENTO EXECUTIVO - GABINETES

Consultoria e projetos
(31) 97158-1112
comercial@dipengenharia.com.br

DIP ENGENHARIA

ENDEREÇO:
R. PROFESSORA EFIGÊNIA M. PINHEIRO, Nº 199
BAIRRO: CENTRO
SARZEDO / MG
CEP: 32.450-000

PROPRIETÁRIO:
CÂMARA MUNICIPAL DE SARZEDO — CNPJ: 02.306.682/0001-57

RESPONSÁVEL TÉCNICO:
ISRAEL DAVID ALVES PEREIRA — CREA-MG: 191764/D

PROJETISTA:	DATA/VERSÃO:	ÁREA UTILIZADA:
PÂMELA DA SILVA	05/11/2024	-

CONTEÚDO DA PRANCHA: PLANTA AR-CONDICIONADO, PLANTA ELÉTRICO / DADOS (INTERNET), PLANTA DE ACABAMENTOS E QUANTITATIVO DE ACABAMENTOS — FOLHA: 02/03

OCUPAÇÃO:	GRUPO / DIVISÃO:	NÚMERO DO PROJETO:
INSTITUCIONAL	-	1302-24 REV 03

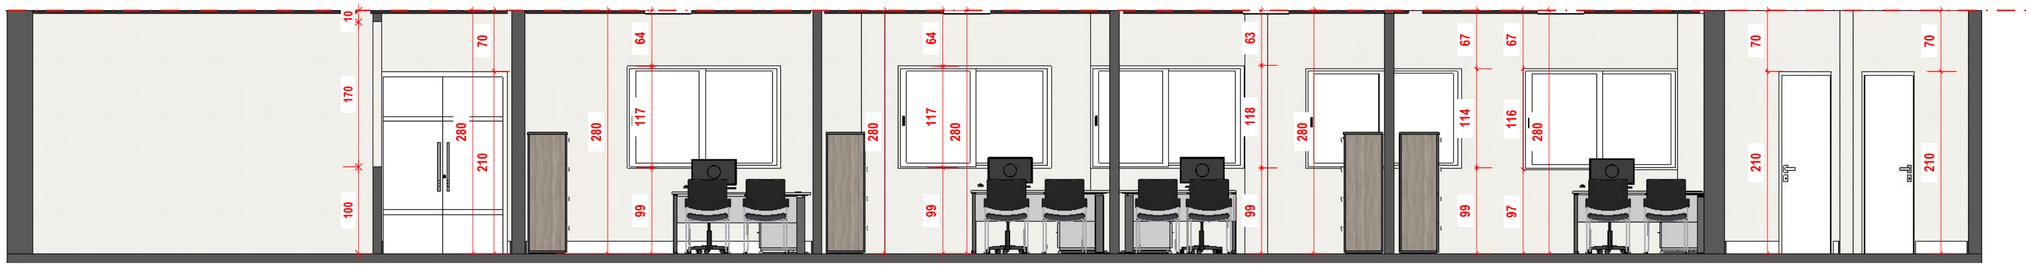

CORTE 1
ESCALA: 1/50
*Conferir medidas no local.

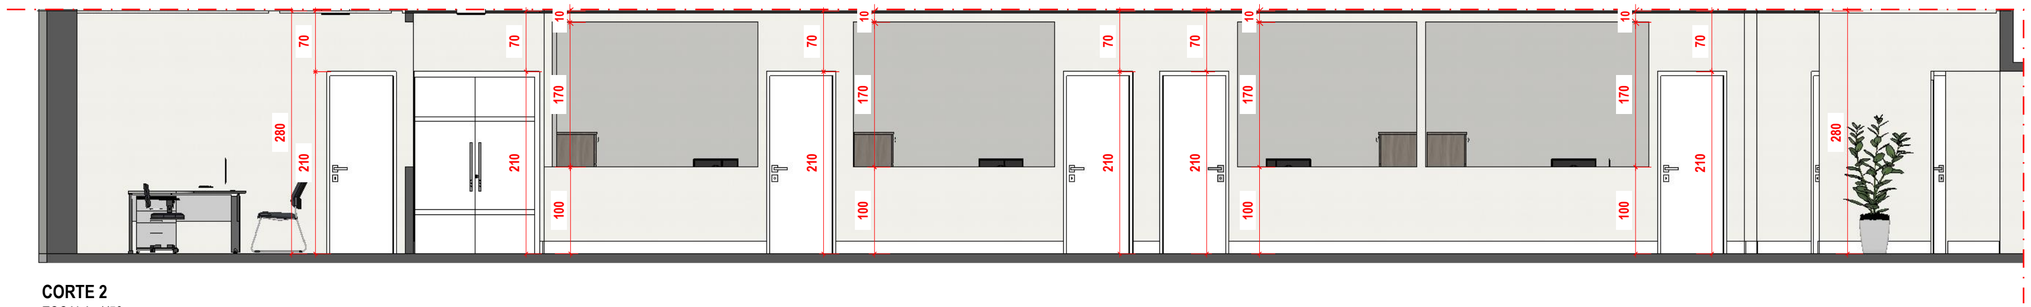

CORTE 2
ESCALA: 1/50
*Conferir medidas no local.

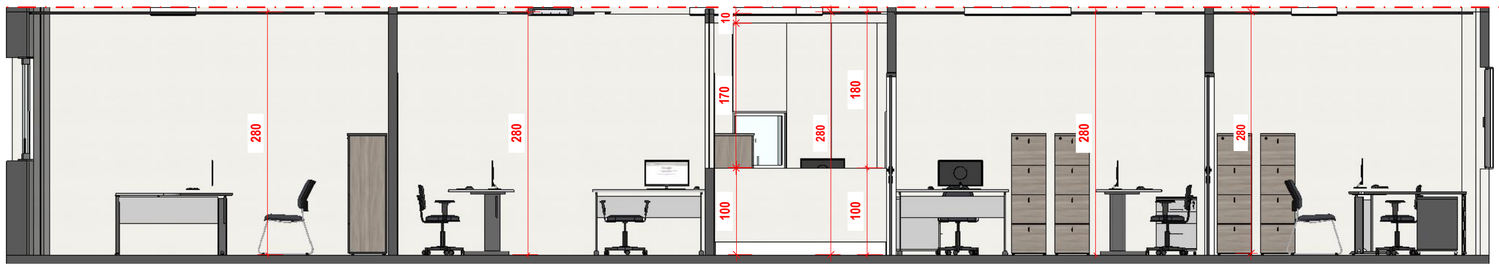

CORTE 3
ESCALA: 1/50
*Conferir medidas no local.

DETALHAMENTO EXECUTIVO - GABINETES

Consultoria e projetos
(31) 4104-3184
comercial@dipengenharia.com.br

DIP ENGENHARIA
E PROJETOS

ENDEREÇO:
R. PROFESSORA EFIGÊNIA M. PINHEIRO, Nº 199
BAIRRO: CENTRO
SARZEDO / MG
CEP: 32.450-000

PROPRIETÁRIO:
CÂMARA MUNICIPAL DE SARZEDO
CNPJ: 02.306.182/0001-59
TEL: (31) 97158-1112

RESPONSÁVEL TÉCNICO:
ISRAEL DAVID ALVES PEREIRA
CREA-MG: 191764/D

PROJETISTA:
PÂMELA DA SILVA

DATA/VERSÃO:
05/11/2024

ÁREA UTILIZADA:
-

CONTEÚDO DA PRANCHA:
CORTES 1, 2 E 3 E IMAGENS RENDERIZADAS

FOLHA:
03/03

OCUPAÇÃO:
INSTITUCIONAL

GRUPO / DIVISÃO:
-

NÚMERO DO PROJETO
1302-24
REV 03