


PLANTA 1º PAVIMENTO
ESCALA: 1/50



RUA PROFESSORA EFIGÊNIA MENDONÇA

PROJETO EXECUTIVO - ÁREA EXTERNA		
ENDEREÇO: RUA PROF. EFIGÊNIA M. FINHEIRO, N.º 199 BAIRRO: CENTRO SARZEDO / MG CEP: 32450-000		
PROPRIETÁRIO: CÂMARA MUNICIPAL DE SARZEDO CNPJ: 02.306.182/0001-59 TEL: (31) 97150-1112		
RESPONSÁVEL TÉCNICO: ISRAEL DAVID ALVES PEREIRA CREA-MG: 191764/D		
PROJETISTA: PÂMELA DA SILVA	DATA/VERSÃO: 23/07/2024	ÁREA UTILIZADA: -
CONTEÚDO DA PRANCHA: PLANTA 1º PAVIMENTO.		FOLHA: 01/05
Ocupação: INSTITUCIONAL	GRUPO / DIVISÃO: -	NÚMERO DO PROJETO: 143G-24 REV. 01

Consultoria e projetos
 comerciais@diengenaria.com.br
DIP ENGENHARIA E PROJETOS

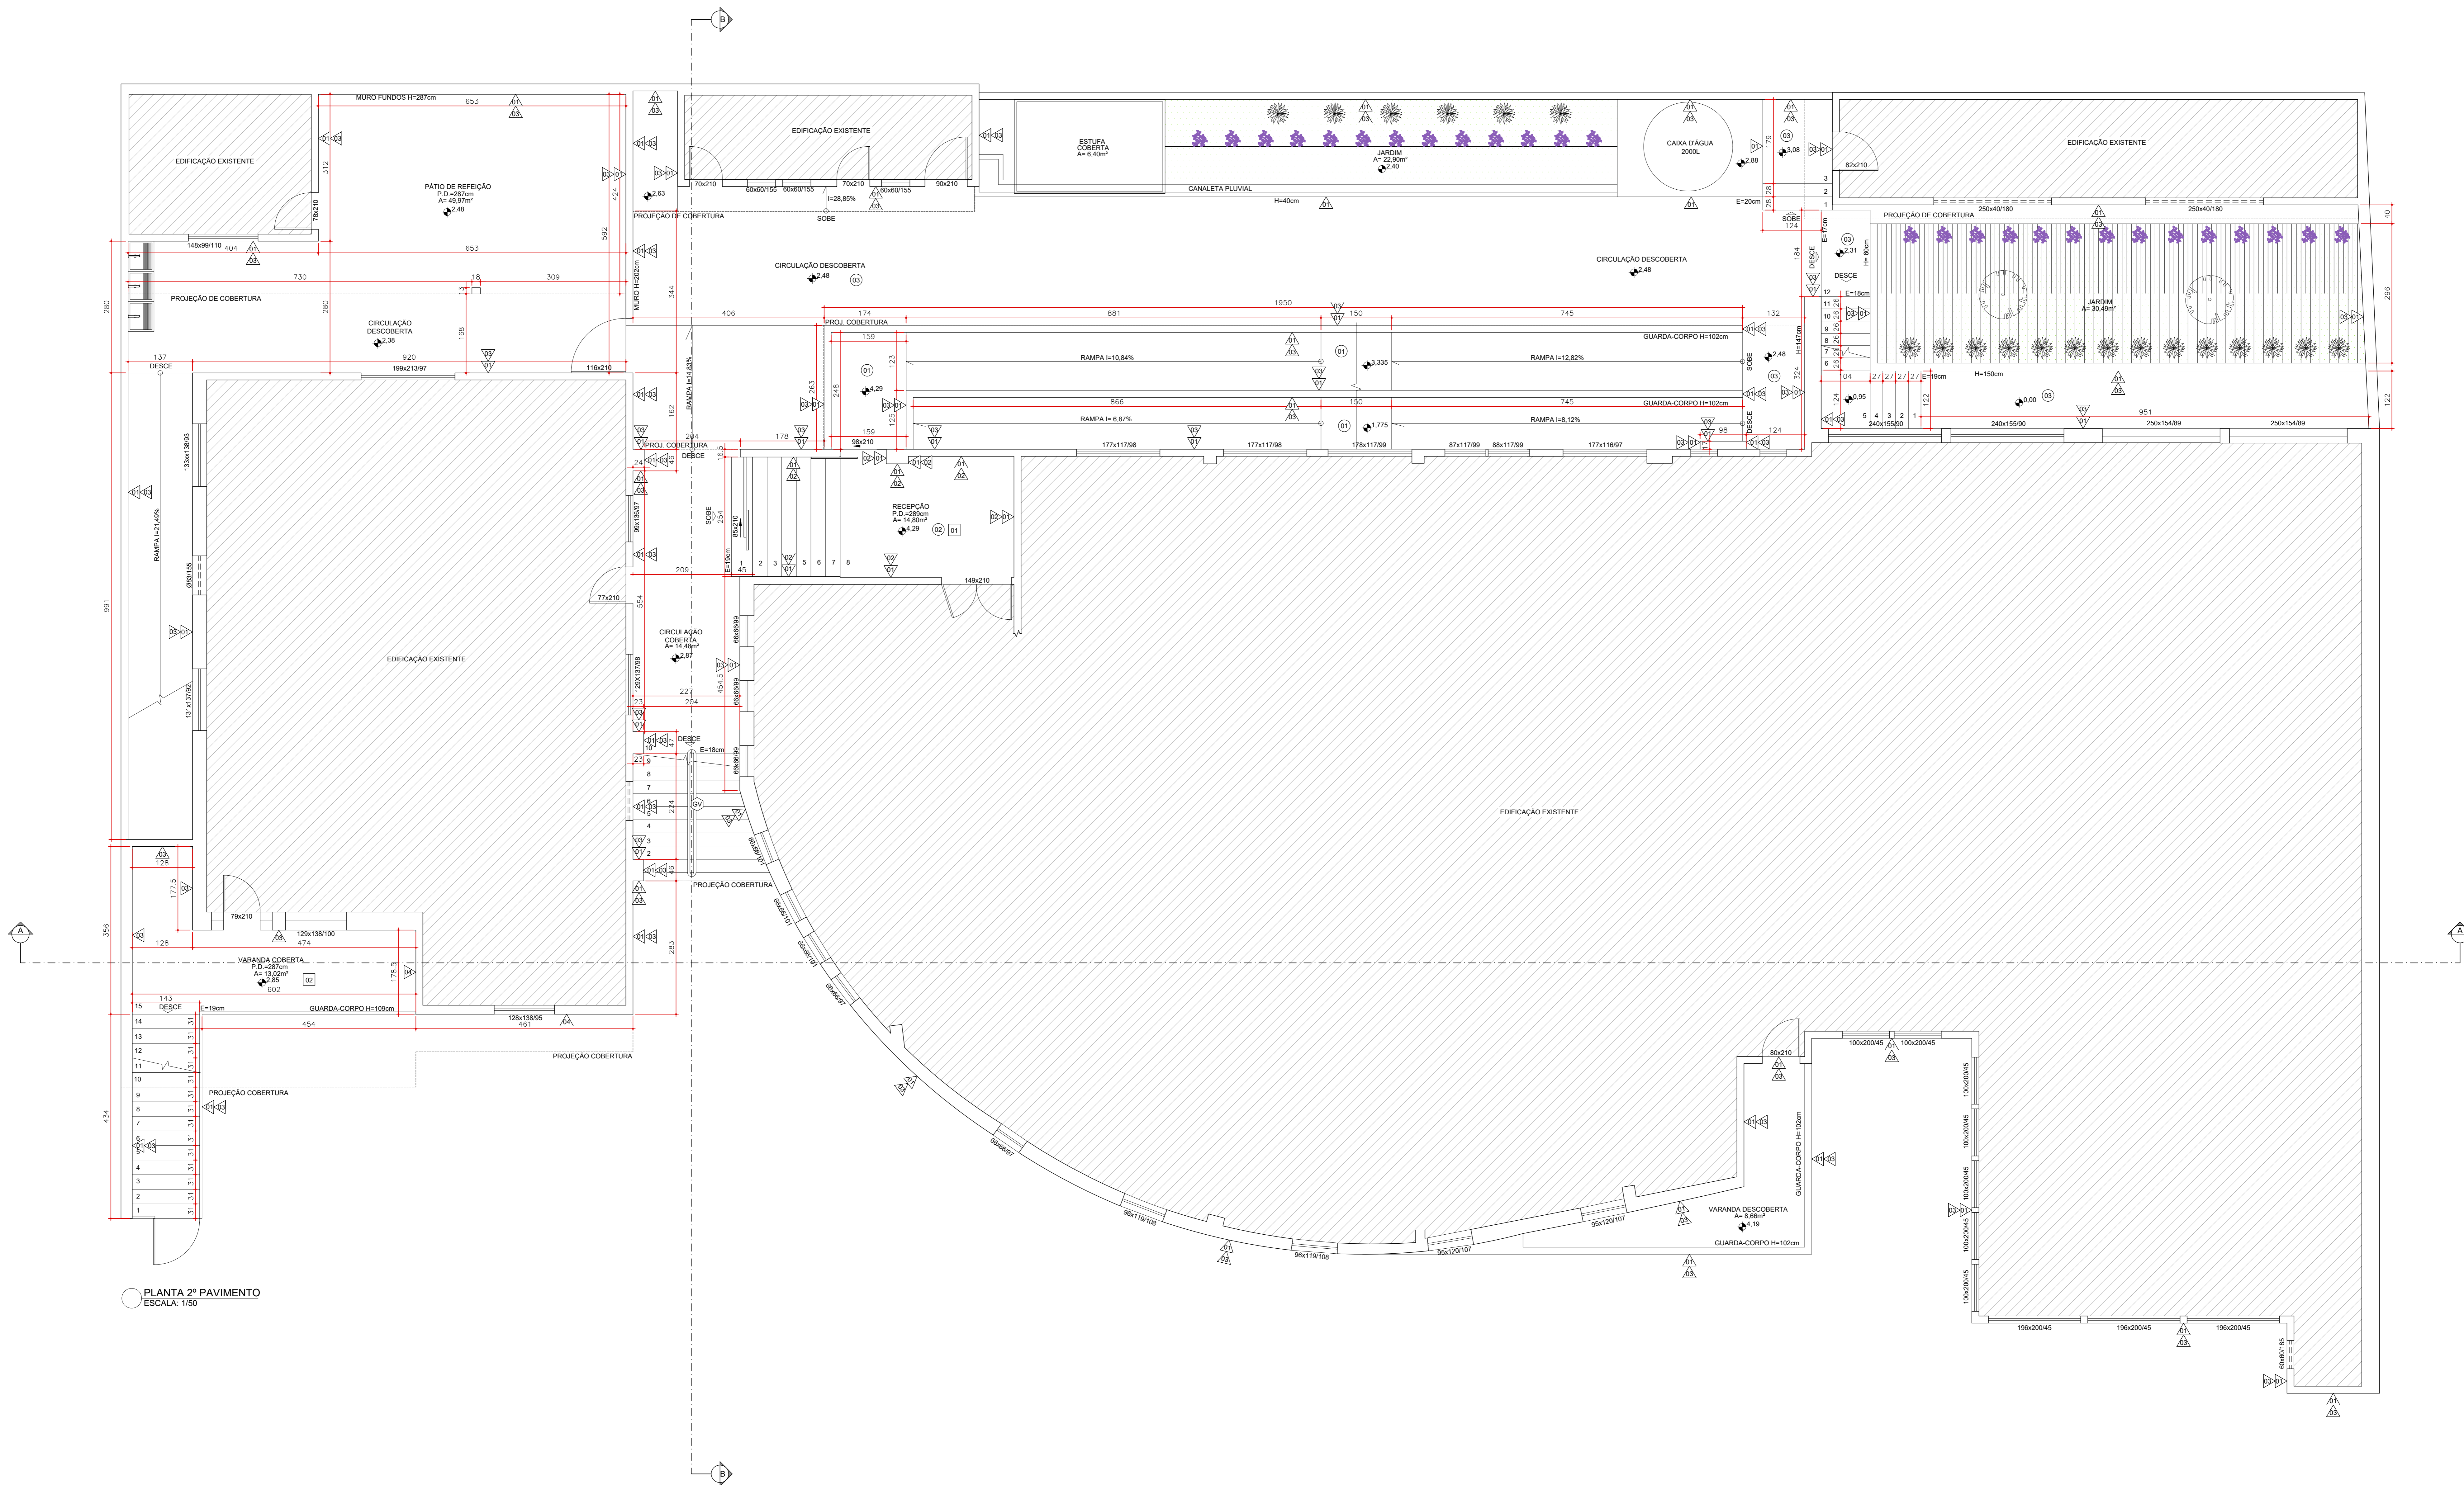

PLANTA 2º PAVIMENTO
ESCALA: 1/50

PROJETO EXECUTIVO - ÁREA EXTERNA

ENDEREÇO:
 RUA PROF. EFIGÊNIA M. FERREIRO, N.º 199
 BAIRRO: CENTRO
 SARZEDO / MG
 CEP: 32450-000


PROPRIETÁRIO:
 CÂMARA MUNICIPAL DE SARZEDO
 CNPJ: 02.306.182/0001-59
 TEL: (31) 97150-1112


RESPONSÁVEL TÉCNICO:
 ISRAEL DAVID ALVES PEREIRA
 CREA/MG: 191764/D

PROJETISTA: PÂMELA DA SILVA
 DATA/VERSÃO: 23/07/2024
 ÁREA UTILIZADA: -

CONTEÚDO DA PRONCHIA: PLANTA 2º PAVIMENTO.
 FOLHA: 02/05

Ocupação: INSTITUCIONAL
GRUPO / DIVISÃO: -
NÚMERO DO PROJETO: 143G-24
 REV: 01

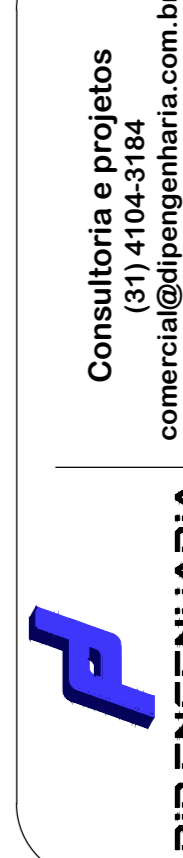

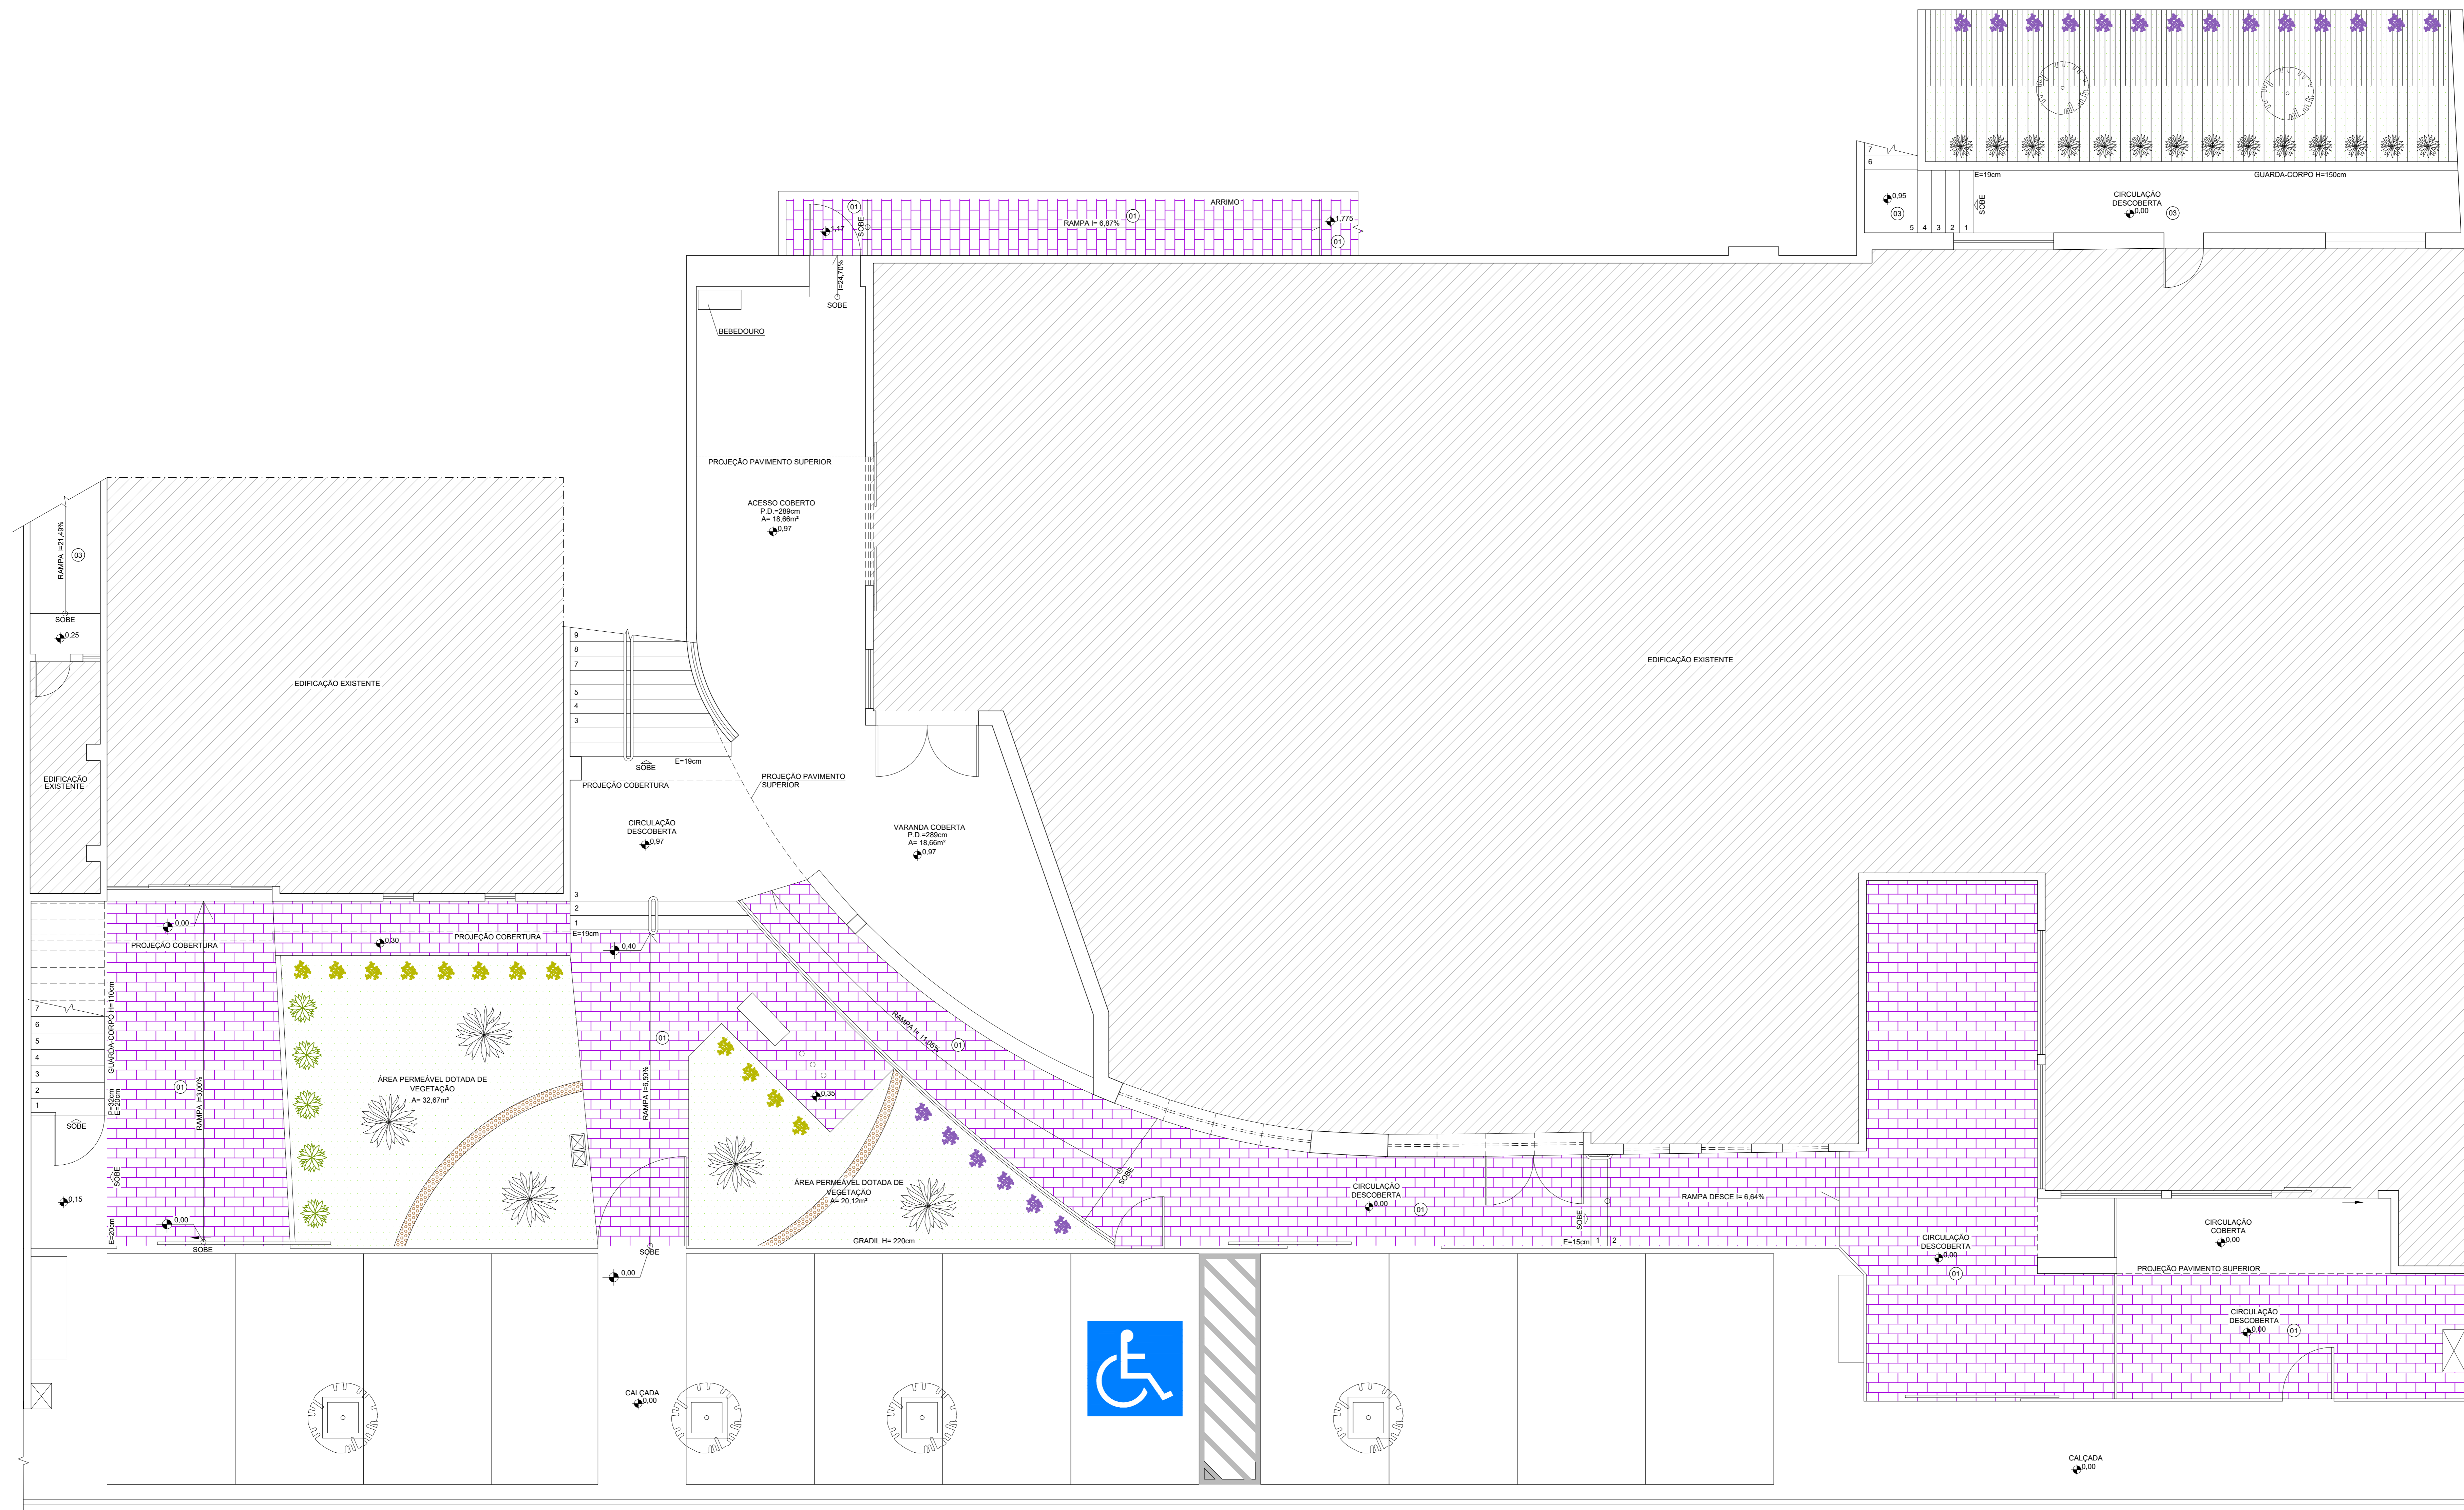

PLANTA DE PISO - 1º PAVIMENTO
ESCALA: 1/50



RUA PROFESSORA EFIGÊNIA MENDONÇA

TABELA GERAL

LEGENDA DE SÍMBOLOS	
(1)	ÁREAS DE CIRCULAÇÃO
(2)	ÁREAS DE CIRCULAÇÃO COBERTA
(3)	ÁREAS DE CIRCULAÇÃO DESCOBERTA
(4)	ÁREAS DE CIRCULAÇÃO COBERTA E DESCOBERTA
PROJETO EXECUTIVO - ÁREA EXTERNA

ENDEREÇO:
RUA PROF. EFIGÊNIA M. FERREIRO, N.º 199
BARRIO: CENTRO
SARZEDO / MG
CEP: 32450-000

PROPRIETÁRIO:
CÂMARA MUNICIPAL DE SARZEDO
CNPJ: 02.306.182/0001-59
TEL: (31) 97150-1112

RESPONSÁVEL TÉCNICO:
ISRAEL DAVID ALVES PEREIRA
CREA-MG: 191764D

PROJETISTA:
PÂMELA DA SILVA
DATA/VERSÃO:
23/07/2024
ÁREA UTILIZADA:
-


CONTEÚDO DA PRANCHETA:
PLANTA DE PISO - 1º PAVIMENTO E TABELA DE ESPECIFICAÇÃO.

FOLHA:
03/05


Ocupação: INSTITUCIONAL
Grupo / Divisão: -
Número do Projeto: 143G-24
REV: 01

Consultoria em projetos
arquitetônicos e paisagísticos
comercial@dipengenharia.com.br


DIP ENGENHARIA E PROJETOS

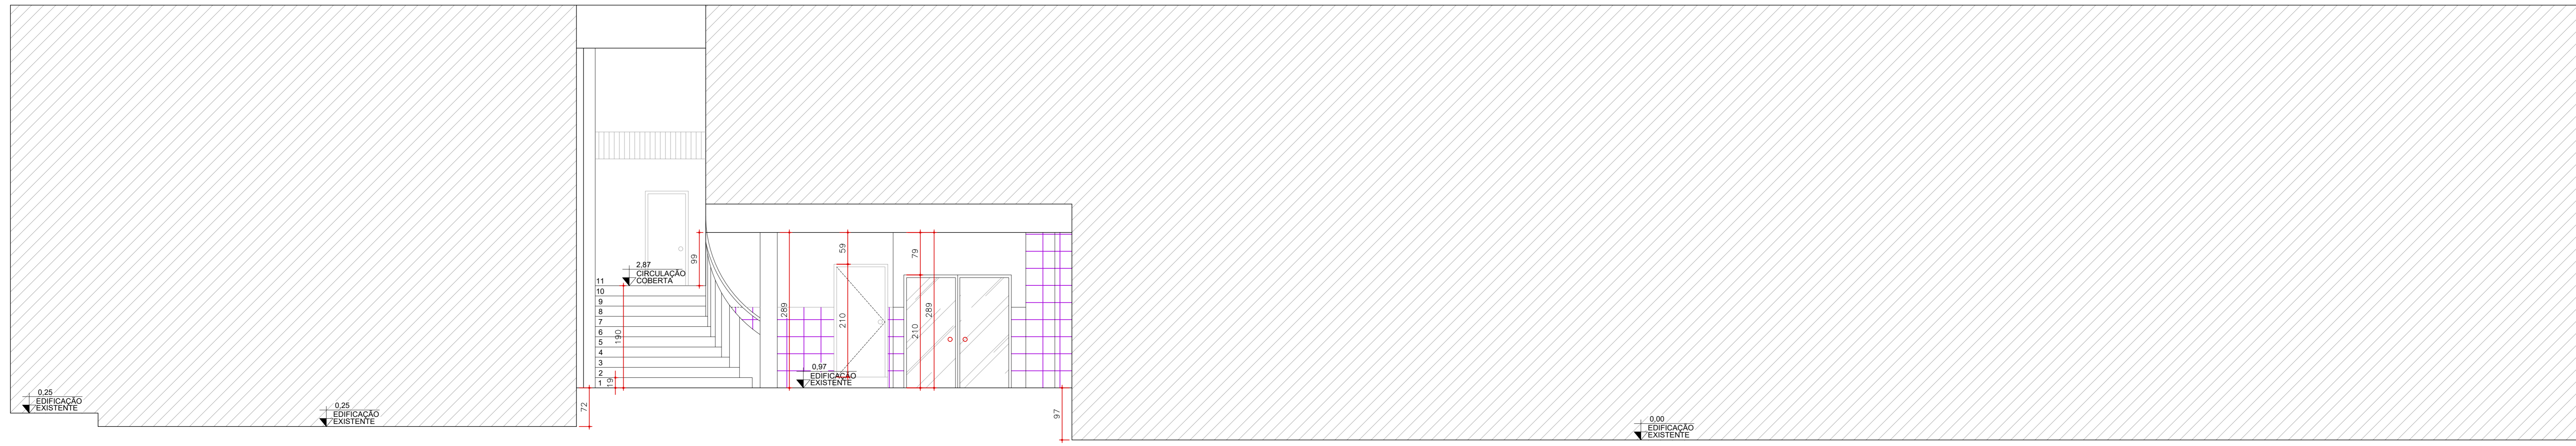


CORTE AA
ESCALA: 1/50

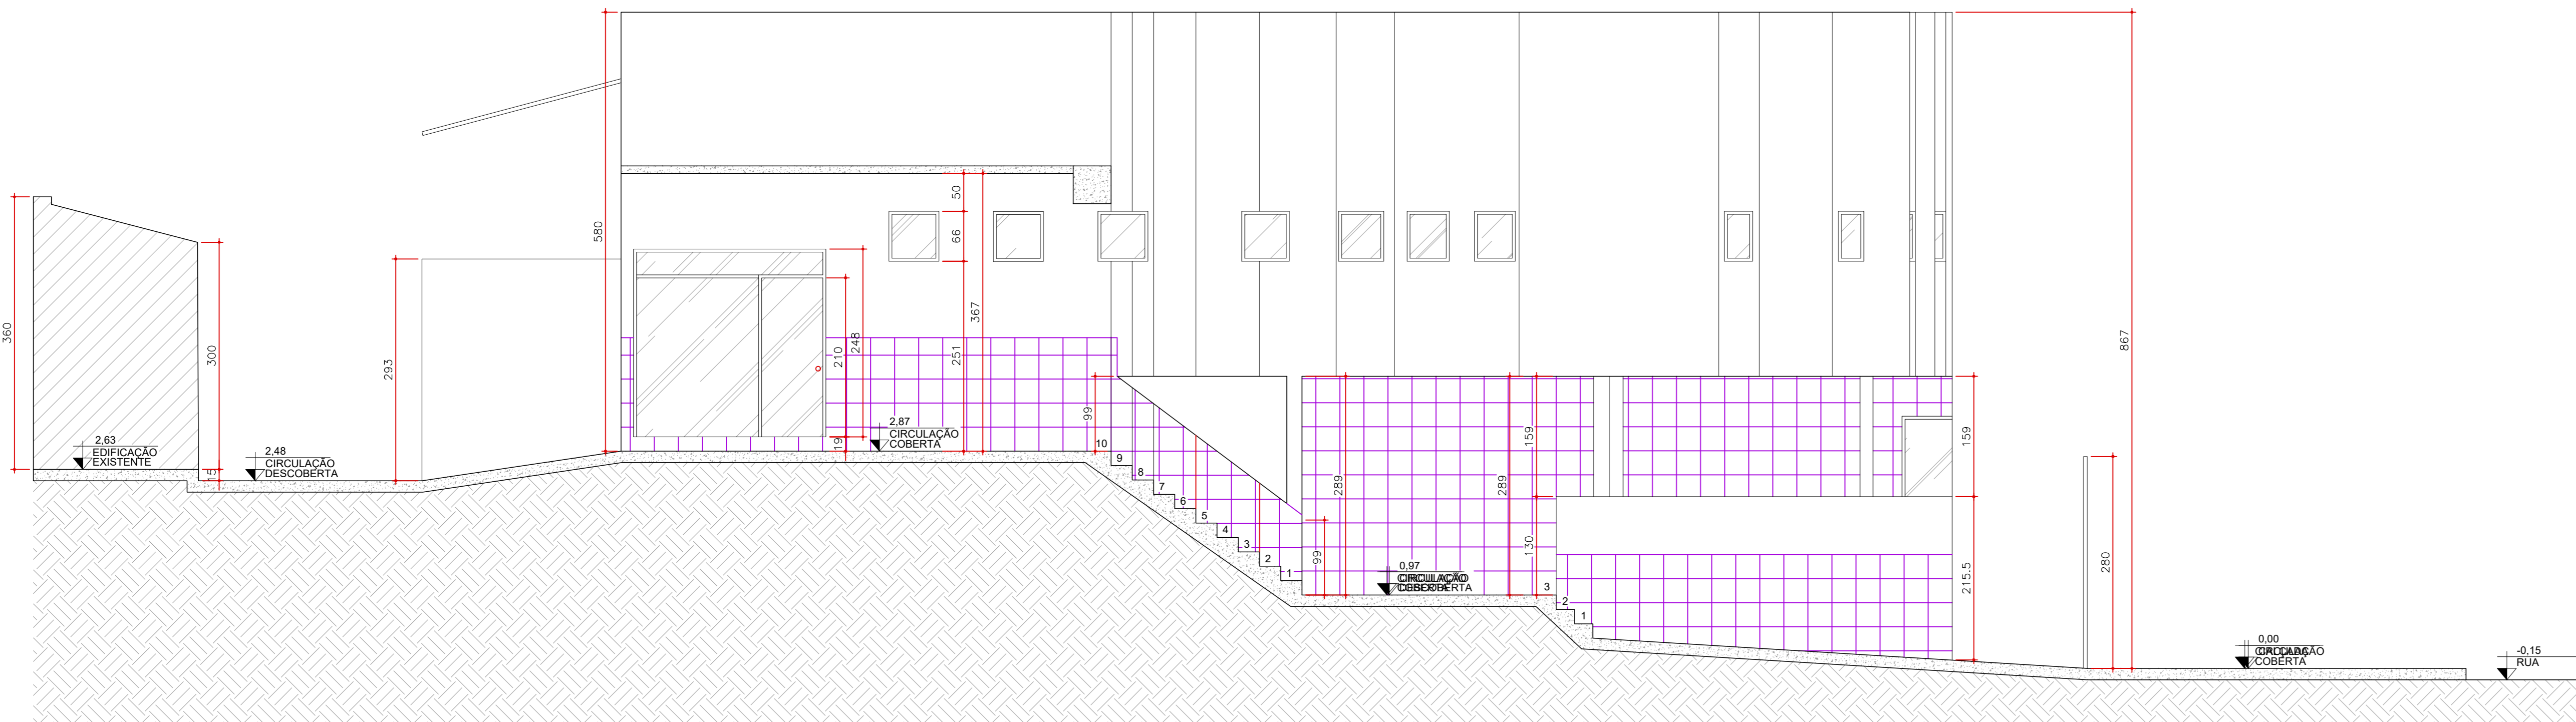

CORTE BB
ESCALA: 1/50

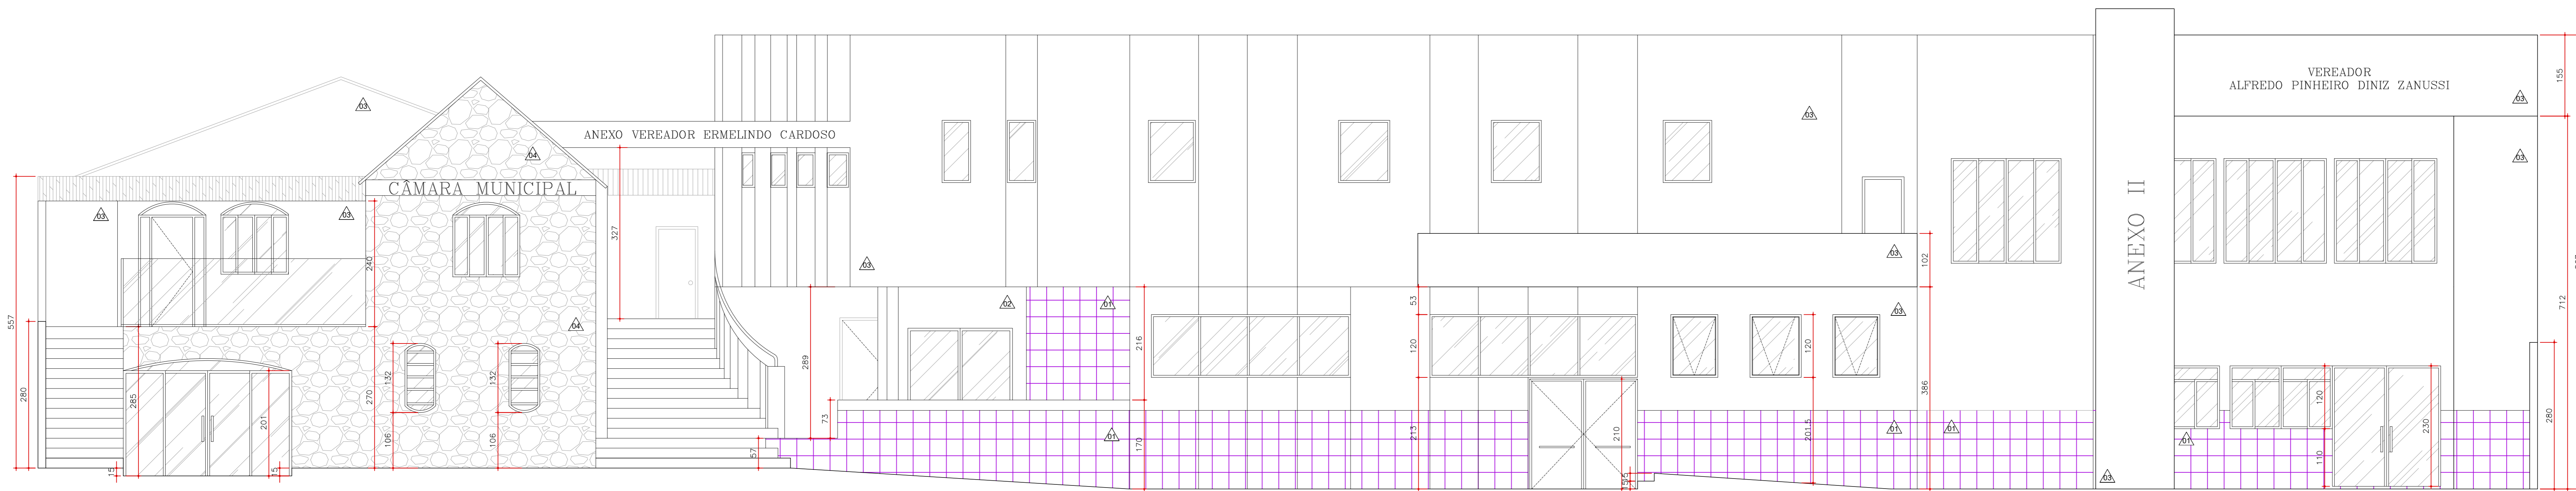

FACHADA FRONTAL
ESCALA: 1/50

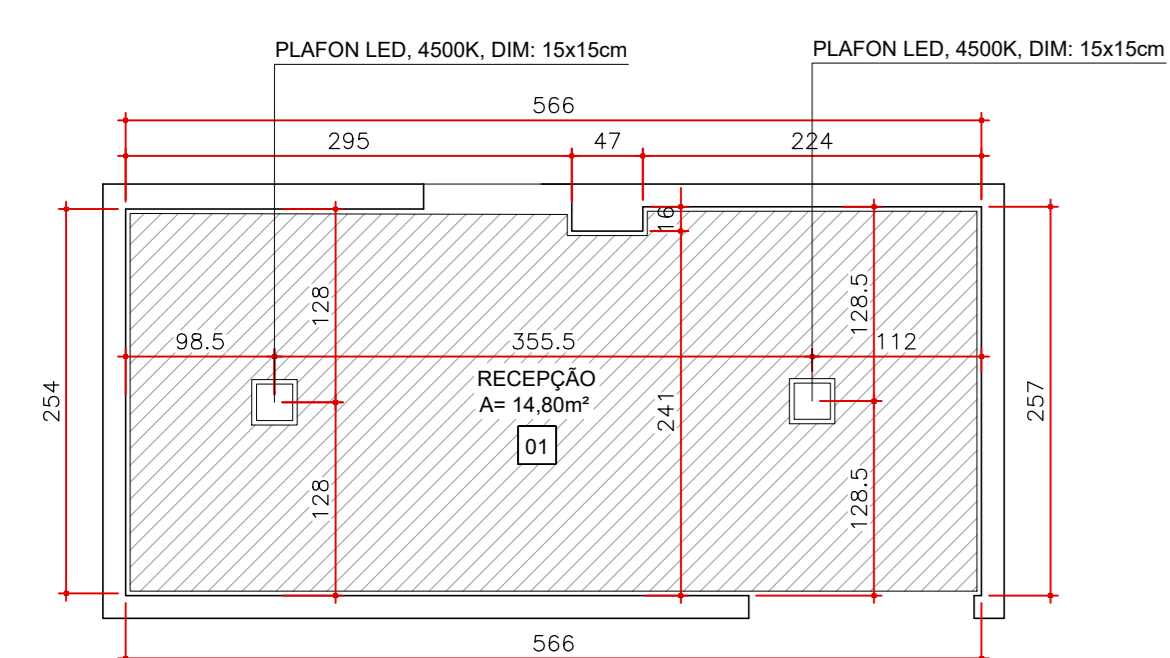

PLANTA DE FORRO - RECEPÇÃO
ESCALA: 1/50

PROJETO EXECUTIVO - ÁREA EXTERNA		
ENDEREÇO: RUA PROF. EPIFÂNIA M. PINHEIRO, N.º 199 BAIRRO: CENTRO SARZEDO / MG CEP: 32450-000		
PROPRIETÁRIO: CÂMARA MUNICIPAL DE SARZEDO CNPJ: 02.306.182/0001-59 TEL: (31) 97150-1112		
RESPONSÁVEL TÉCNICO: ISRAEL DAVID ALVES PEREIRA CREA-MG: 191764/D		
PROJETISTA: PÂMELA DA SILVA	DATA/VERSÃO: 23/07/2024	ÁREA UTILIZADA: -
CONTEÚDO DA PRANCHA: CORTE AA, CORTE BB, FACHADA FRONTAL, TABELA DE ESPECIFICAÇÃO E PLANTA DE FORRO - RECEPÇÃO.		FOLHA: 05/05
Ocupação: INSTITUCIONAL	GRUPO / DIVISÃO: -	NÚMERO DO PROJETO: 143G-24 REV. 01

Consultoria e projetos
 arquitetura e engenharia
 comercial@dipecnhenharia.com.br

DIP ENGENHARIA E PROJETOS